


Brunsbüttel Pumptrack Skatepark - Entwurf - Übersicht



Legende

- Transition
- Bank
- Flat
- Curb
- Ledge
- Rail
- Pumptrack
- Grünfläche
- Wasser
- Fußweg geplant
- Fußweg Bestand
- Gehölz Bestand
- Gehölz Planung
- Sträucher Planung

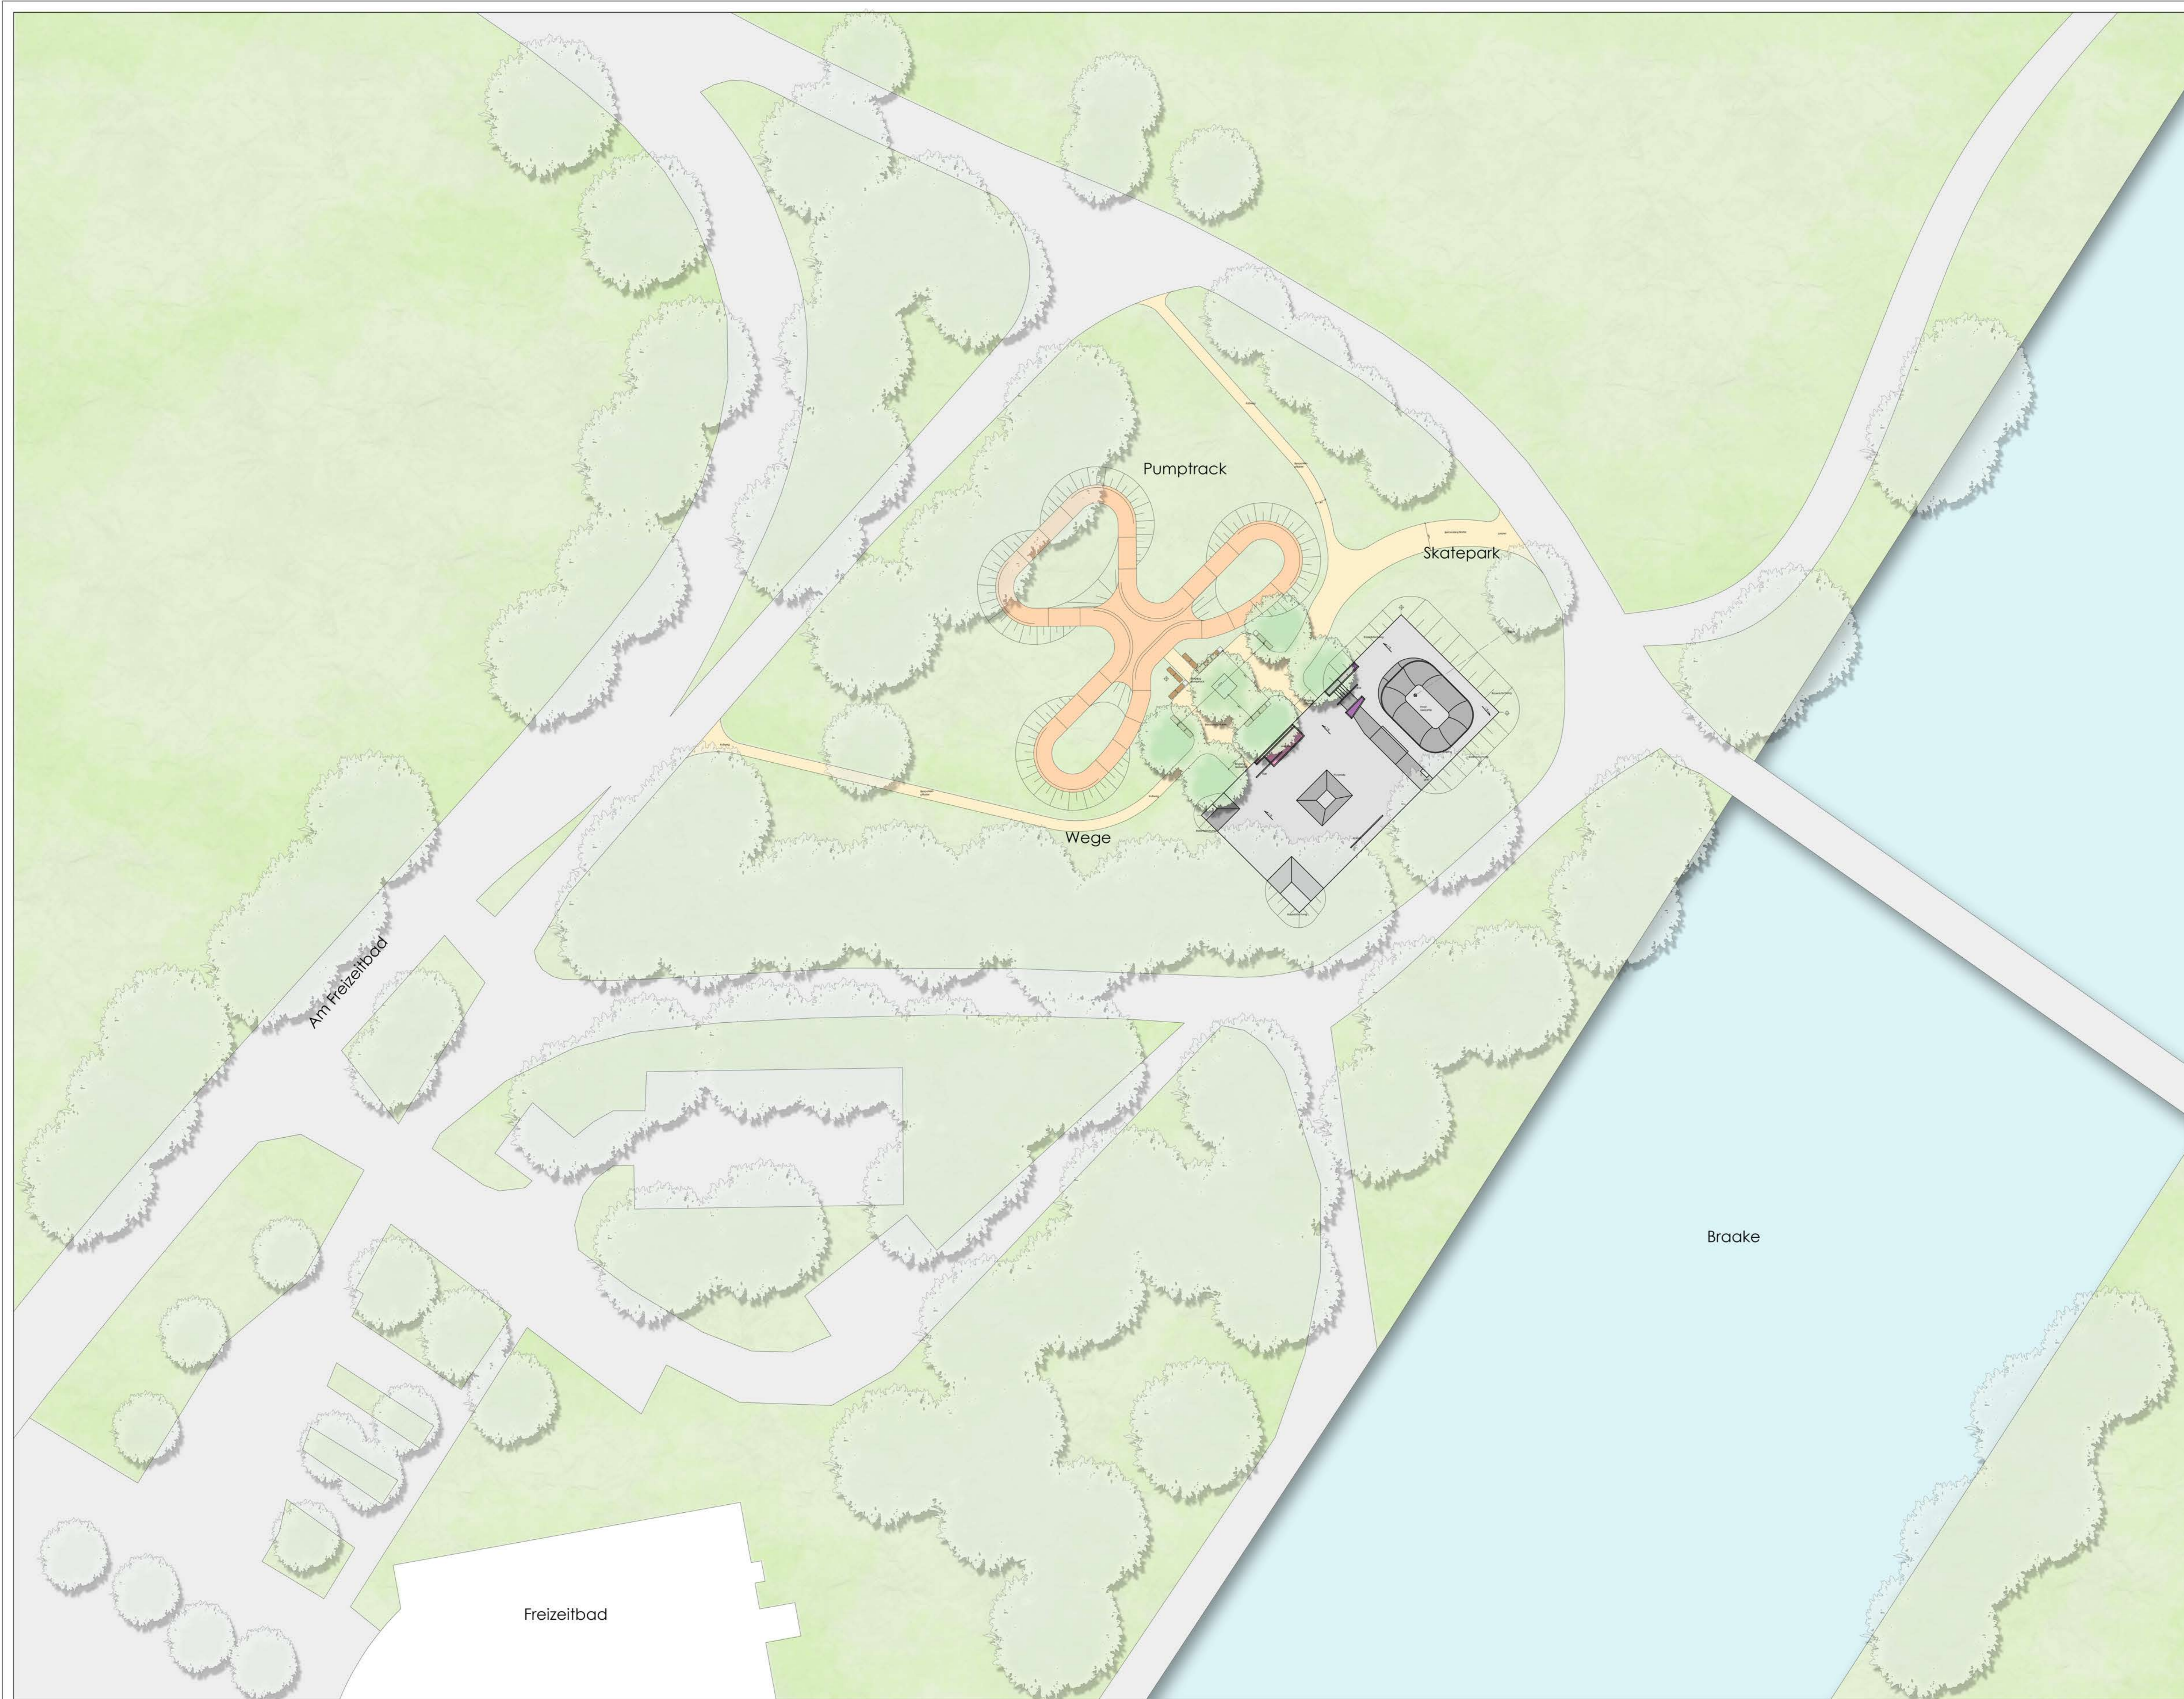

| Version | Datum | Änderung | Planzeichner |
|---------|----------|-------------------|--------------|
| A | 19.09.18 | Planerstellung | Wiegard |
| B | 26.09.18 | Entwurferstellung | Maier |

Projekt Titel: Brunsbüttel
Skatepark und Pumptrack
Am Freizeitbad, 25541 Brunsbüttel

Projektträger: Stadt Brunsbüttel
Von-Humboldt-Platz 9
25541 Brunsbüttel

Planverfasser: Dipl.-Ing. Ralf Maier
Maier Landschaftsarchitektur/
Betonlandschaften
Freier Landschaftsarchitekt BDLA, IAKS, FLL Fax: +49 221/91249086

Rörather Straße 769
51107 Köln
Tel.: +49 221/1395905

Planinhalt: Lageplan
Entwurf
Übersicht

Bearbeiter: Marcel Wiegard
wiegard@maierlandschaftsarchitektur.de

Unterschrift Landschaftsarchitekt:

Datum: 26.09.18

Maßstab: 1:250

Format: DIN A 0

Plannummer: 0104_201_180919_A