Satzung der Stadt Brunsbüttel über den Bebauungsplan Nr.48 "Verlängerung der Justus-von-Liebig-Straße zwischen Josenburger Fleth und Ostermoorer Straße" 1. vereinfachte Änderung,

Aufgrund des §10 des Baugesetzbuches sowie nach §92 Landesbauordnung, wird nach Beschlussfassung durch die Ratsversammlung vom _____ folgende Satzung den Bebauungsplan Nr. 48 "Verlängerung der Justus-von-Liebig-Straße zwischen Josenburger Fleth und Ostermoorer Straße" ,1. vereinfachte Änderung, bestehend aus der Planzeichnung (Teil A), erlassen:

die wie folgt umgrenzt wird:

Im Nordosten	durch die Justus- von- Liebig- Straße,
Im Südosten	durch einen 10 m breiten Streifen parallel zur Virchowstraße,
Im Südwesten	durch das Grundstück Virchowstraße Nr. 13 und
Im Nordwesten	durch das Josenburger Fleth.

Planzeichnung Teil A
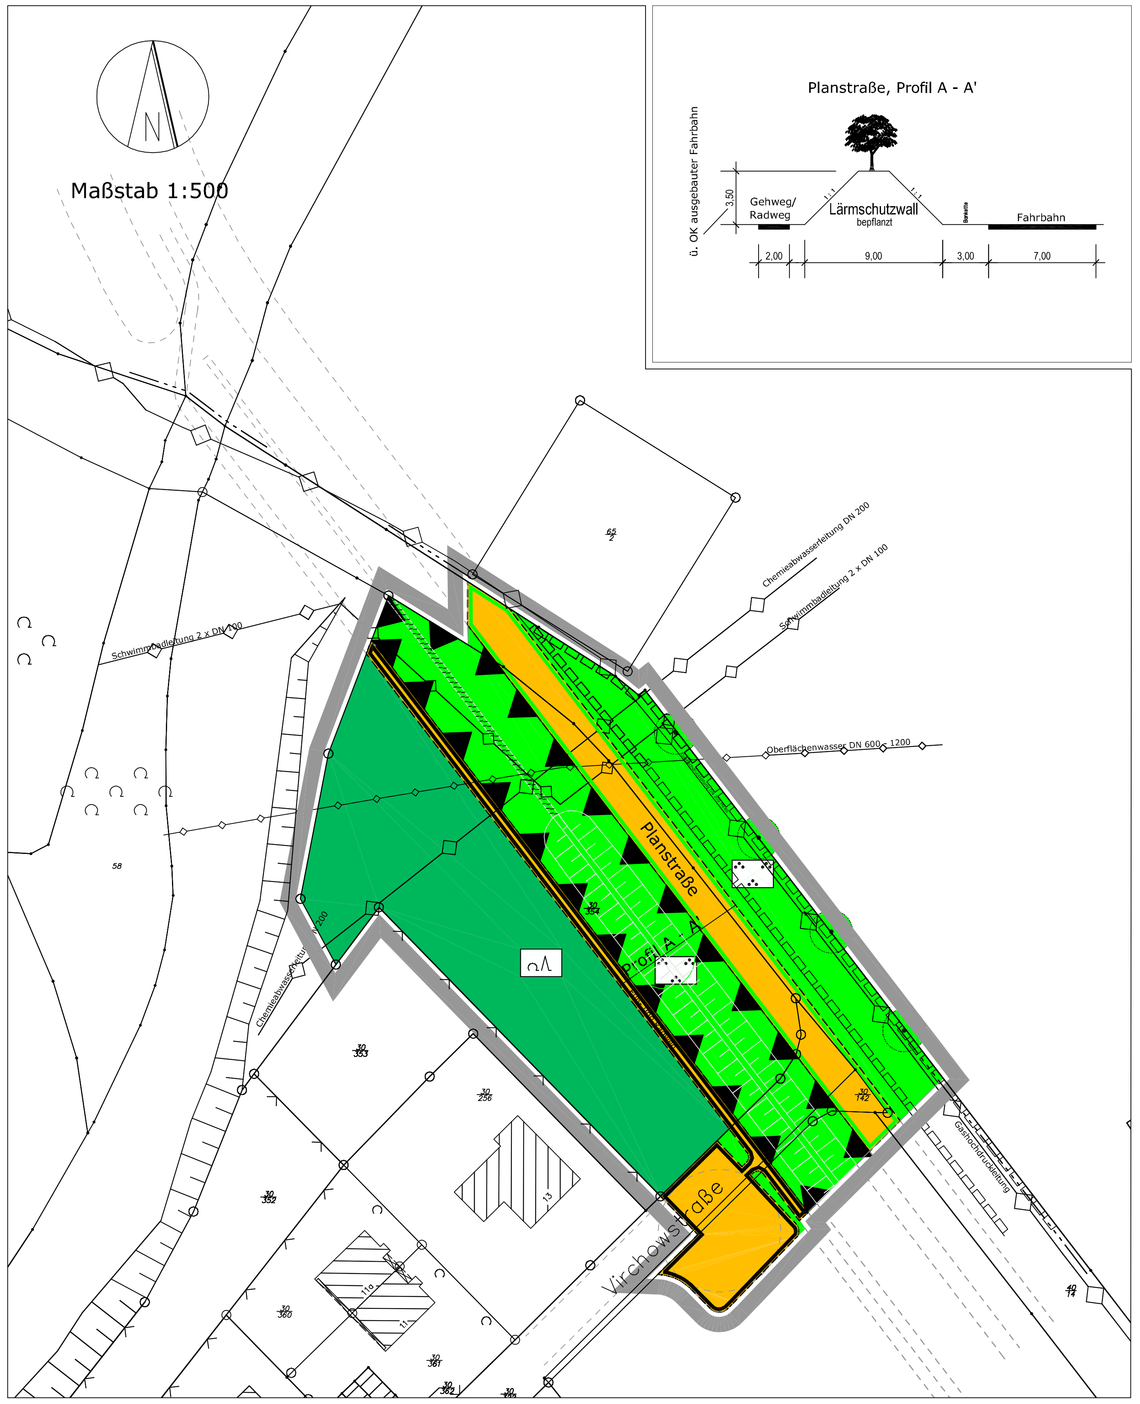
Es gilt die BauNVO 1990